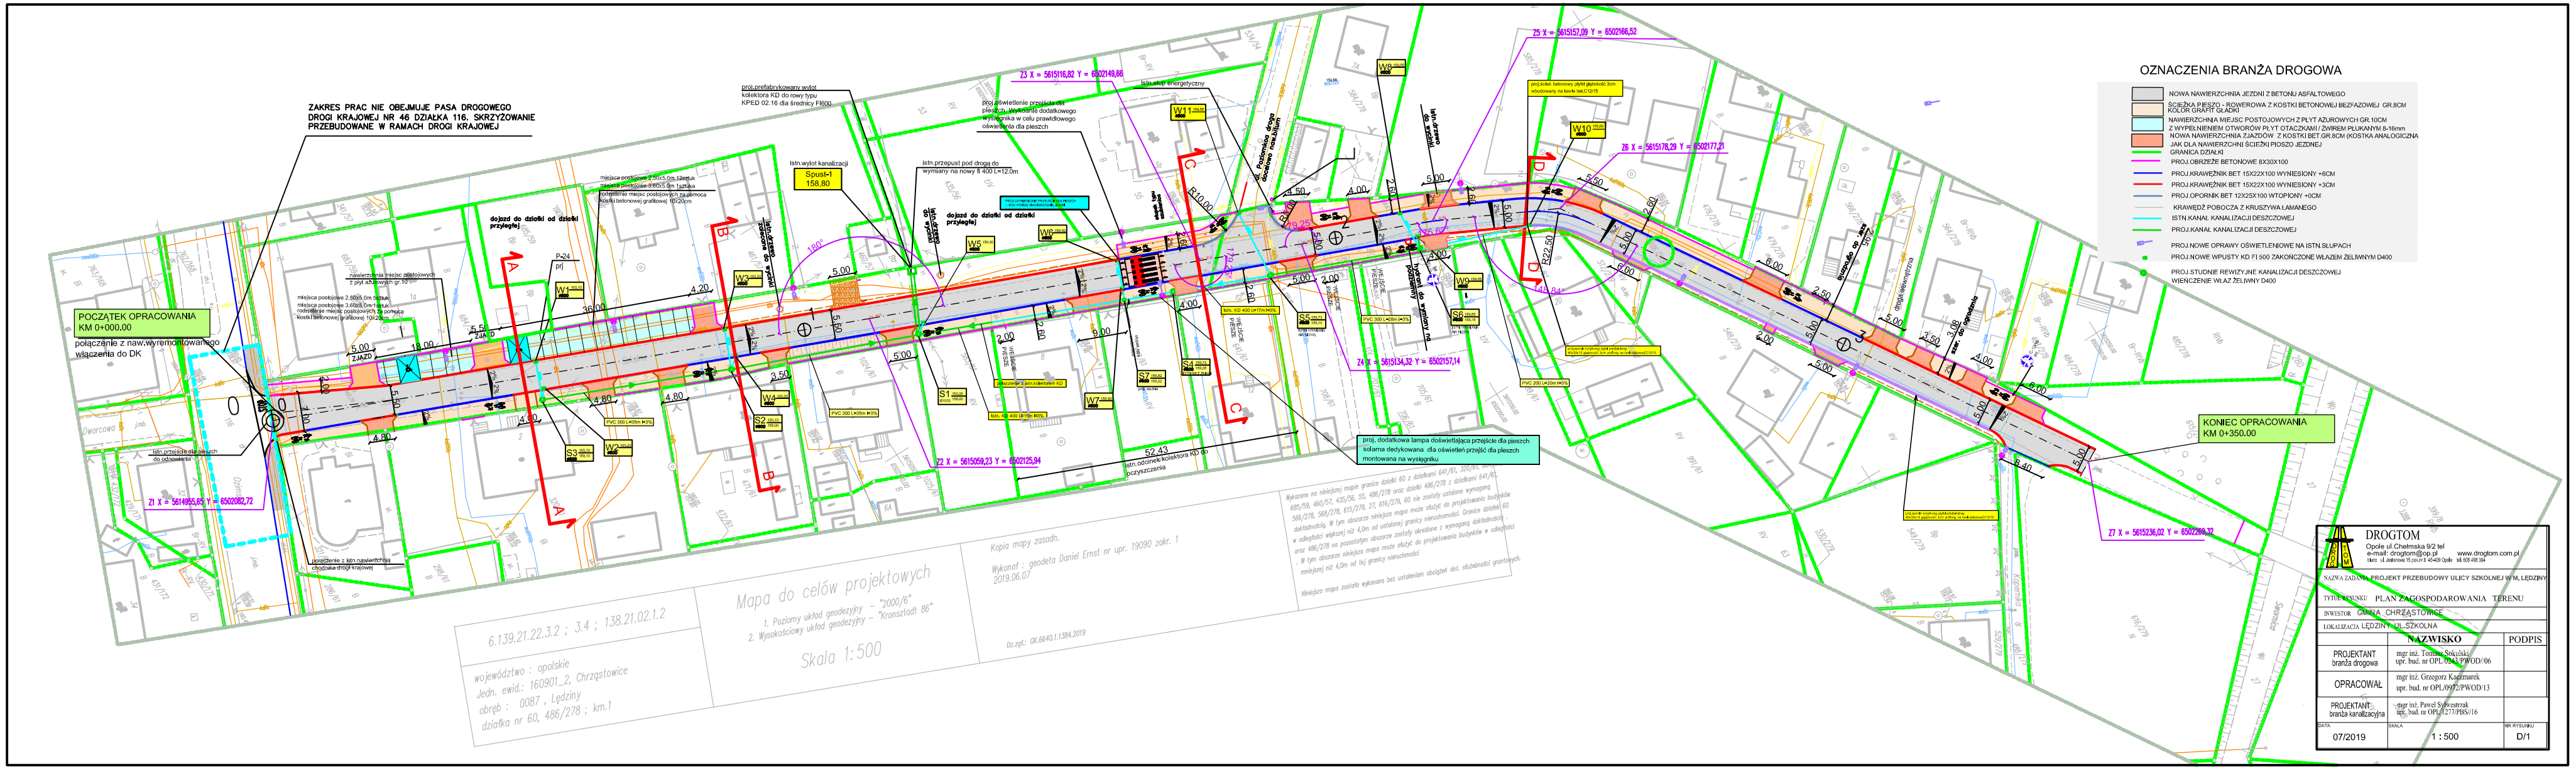
ZAKRES PRAC NIE OBEJMUJE PASA DROGOWEGO DROGI KRAJOWEJ NR 46 DZIAŁKA 116, SKRZYŻOWANIE PRZEBUDOWANE W RAMACH DROGI KRAJOWEJ
POCZĄTEK OPRACOWANIA KM 0+000,00
połączenia z naw.wyremontowanego włączenia do DK
KONIEC OPRACOWANIA KM 0+350.00
Z1 X = 5614958,81 Y = 6502082,72
Z2 X = 5615059,23 Y = 6502125,94
Z3 X = 5615116,82 Y = 6502149,66
Z4 X = 5615134,32 Y = 6502157,14
Z5 X = 5615157,09 Y = 6502166,52
Z6 X = 5615178,29 Y = 6502177,21
Z7 X = 5615236,02 Y = 6502200,32
istn.wytył kanalizacji Spusti=1 159,80
istn.przepust pod drogą do wymiany na nowy Ø 400 L=122m
dojazd do działki od działki przyległej
P-24 prj
OZNACZENIA BRANŻA DROGOWA
NOWA NAWIERZCHNIA JEZDNI Z BETONU ASFALTOWEGO
ŚCIEŻKA PIESZO - ROWEROWA Z KOSTKI BETONOWEJ BEZFAZOWEJ GR.8CM KOLOR GRAFIT GŁADKI
NAWIERZCHNIA MIEJSC POSTOJOWYCH Z PŁYT AŻUROWYCH GR.10CM Z WYPEŁNIENIEM OTWORÓW PŁYT OTACZKAMI I ŻWIREM PŁUKANYM 8-16mm
NOWA NAWIERZCHNIA ZJAZDÓW Z KOSTKI BET.GR.8CM (KOSTKA ANALOGICZNA JAK DLA NAWIERZCHNI ŚCIEŻKI PIESZO JEZDNEJ
GRANICA DZIAŁKI
PROJ.OBRZEŻE BETONOWE 8X30X100
PROJ.KRAWĘŻNIK BET 15X22X100 WYNIESIONY +6CM
PROJ.KRAWĘŻNIK BET 15X22X100 WYNIESIONY +3CM
PROJ.OPORNIK BET 12X25X100 WTOPIONY +0CM
KRAWĘDŹ POBOCZA Z KRUSZYWA ŁAMANEGO
ISTN.KANAŁ KANALIZACJI DESZCZOWEJ
PROJ.KANAŁ KANALIZACJI DESZCZOWEJ
PROJ.NOWE OPRAWY OŚWIETLENIOWE NA ISTN.SŁUPACH
PROJ.NOWE WPUSTY KD F1 500 ZAKOŃCZONE WŁAZEM ŻELIWNYM D400
PROJ.STUDNIE REWIZYJNE KANALIZACJI DESZCZOWEJ WIEŃCZENIE WŁAZ ŻELIWNY D400
prof. dodatkowa lampa doświetlająca przejście dla pieszych solarna dedykowana dla oświetleń przejść dla pieszych montowana na wysięgniku
6.139.21.22.3.2 ; 3.4 ; 138.21.02.1.2
województwo : opolskie
Jedn. ewid.: 160901_2, Chrząstowice
obręb : 0087 , Lędziny
działka nr 60, 486/278 ; km.1
Mapa do celów projektowych
1. Poziomy układ geodezyjny – "2000/6".
2. Wysokościowy układ geodezyjny – "Kronsztadt 86"
Skala 1:500
Kopia mapy zasadn.
Wykonał : geodeta Daniel Ernst nr upr. 19090 zakr. 1
2019.06.07
Oz.zpt: GK.6640.1.1384.2019
Wykazane na niniejszej mapie granice działki 60 z działkami 641/81, 685/59, 660/57, 435/56, 55, 486/278 oraz działki 486/278 z działkami 641/81, 568/278, 565/278, 615/279, 23, 616/278, 60 nie zostały ustalone wymogami dokładności. W tym obszarze niniejsza mapa może służyć do projektowania budynków w odległości większej niż 4,0m od ustalonej granicy sąsiedniej nieruchomości. Granice działki 60 oraz 486/278 na pozostałym obszarze zostały określone z wymogami dokładności. W tym obszarze niniejsza mapa może służyć do projektowania budynków w odległości niniejszej niż 4,0m od tej granicy sąsiedniej nieruchomości.
Niniejsza mapa została wykonana bez ustalonego obciążeń dot. służebności gruntowych.
DROGTOM
Opole ul.Chełmska 9/2 tel
e-mail: drogtom@op.pl www.drogtom.com.pl
biuro ul.Jaśkowa 11 pok.nr 8 45-426 Opole tel 609 498 304
NAZWA ZADANIA: PROJEKT PRZEBUDOWY ULICY SZKOLNEJ W M. LĘDZINY
TYTUŁ RYSUNKU: PLAN ZAGOSPODAROWANIA TERENU
INWESTOR: GMINA CHRZĄSTOWICE
LOKALIZACJA: LĘDZINY UL. SZKOLNA
NAZWISKO
PROJEKTANT branża drogowa: mgr inż. Tomasz Sokulski, upr. bud. nr OPL/0552/PWOD/06
OPRACOWAŁ: mgr inż. Grzegorz Kaźmarek, upr. bud. nr OPL/0092/PWOD/13
PROJEKTANT: branża kanalizacyjna: mgr inż. Paweł Sylwestrak, upr. bud. nr OPL/2273/PBS/16
PODPIS
DATA: 07/2019
SKALA: 1 : 500
NR RYSUNKU: D/1